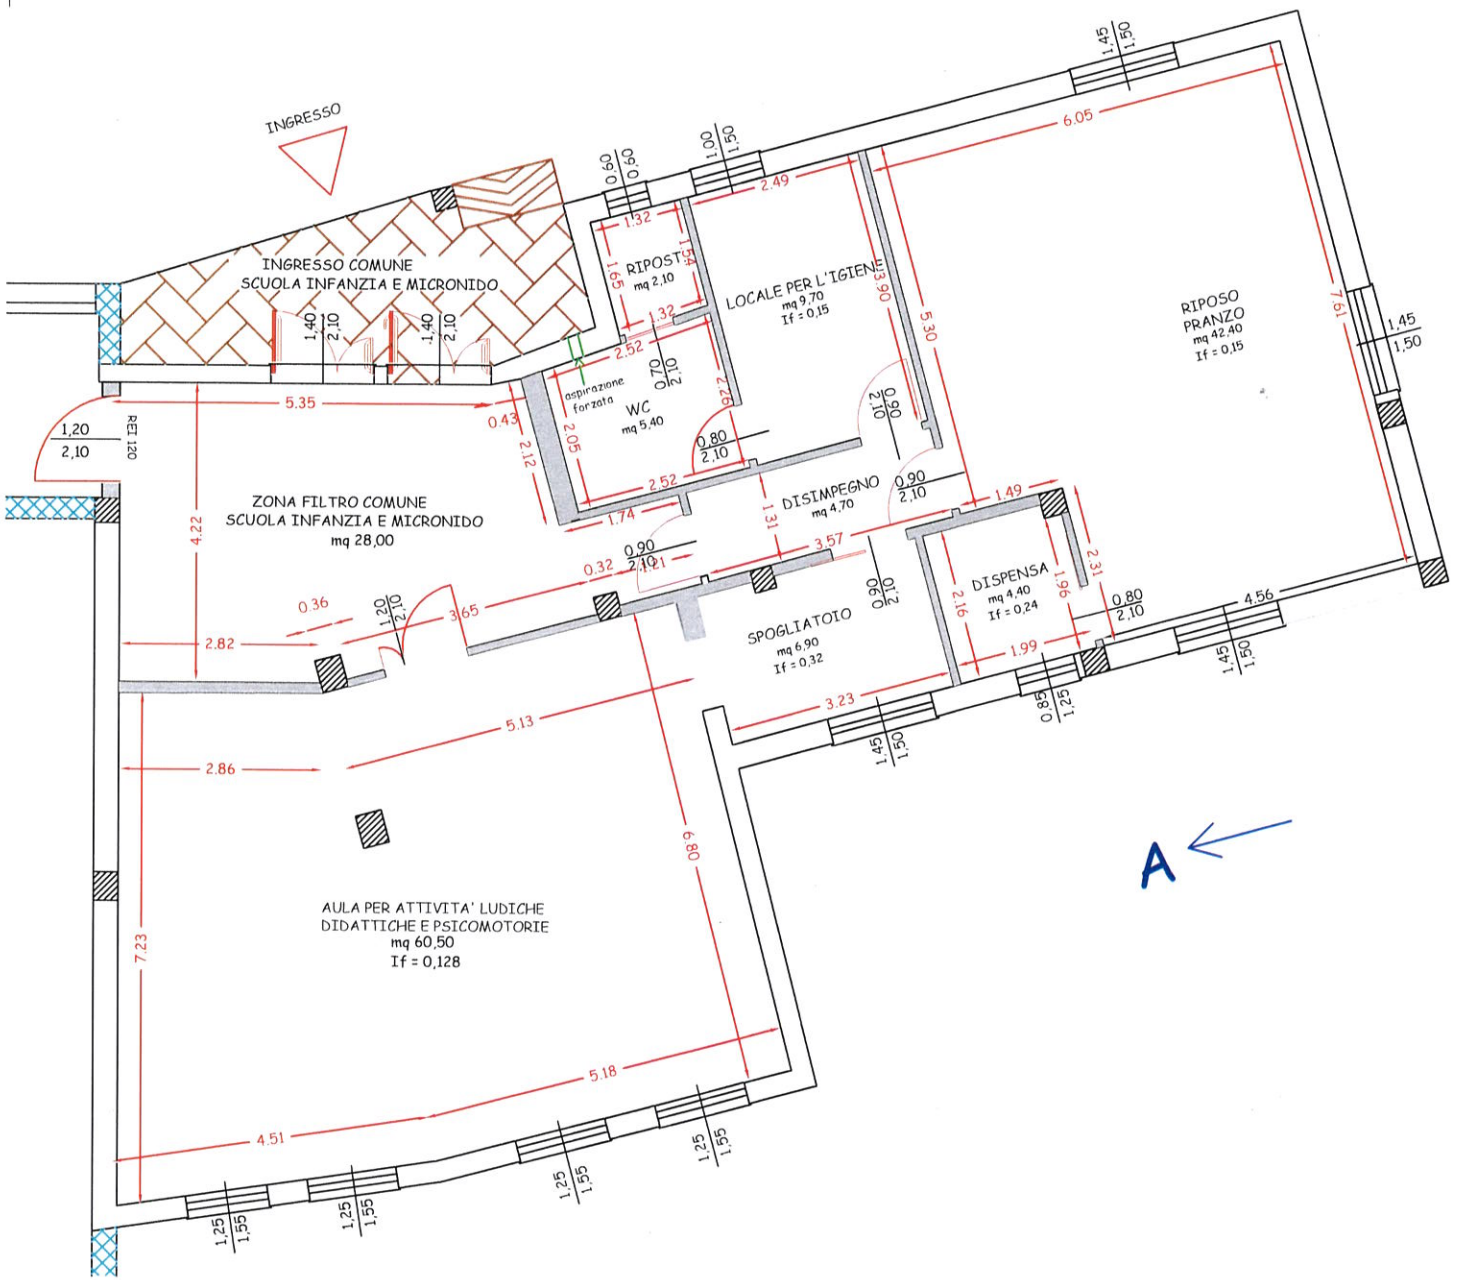PIANTA MICRO NIDO